

**МЭРИЯ ШАЛИНСКОГО ГОРОДСКОГО ПОСЕЛЕНИЯ
ШАЛИНСКОГО МУНИЦИПАЛЬНОГО РАЙОНА
ЧЕЧЕНСКОЙ РЕСПУБЛИКИ**
(МЭРИЯ ШАЛИНСКОГО ГОРОДСКОГО ПОСЕЛЕНИЯ)

**НОХЧИЙН РЕСПУБЛИКАН
ШЕЛАН МУНИЦИПАЛЬНИ КЮШТАН
ШЕЛА-Г1АЛАН ДАХА ХОВШОРАН МЭРИ**
(ШЕЛА-Г1АЛАН ДАХА ХОВШОРАН МЭРИ)

ПОСТАНОВЛЕНИЕ

30.12.2021г.

№ 17-п

г. Шали

«О начале разработки проекта планировки территории»

Руководствуясь Федеральным законом от 06.10.2003 № 131-ФЗ «Об общих принципах организации местного самоуправления в Российской Федерации», Уставом Шалинского городского поселения, в соответствии с Градостроительным кодексом Российской Федерации от 29.12.2004 N 190-ФЗ, во исполнение перечня поручений Главы Чеченской Республики от 29.11.2021г. за № 01-28пп, Постановлением мэрии Шалинского городского поселения «Об определении земельного участка под подготовку проекта планировки территории» № 16-п от 23.12.2021г.

ПОСТАНОВЛЯЕТ:


1. Начать разработку проекта планировки территории в границах земельного участка площадью-4,9 га. по объекту «Строительство парка», согласно приложению к данному постановлению.
2. Обнародовать настоящее постановление на официальном сайте мэрии Шалинского городского поселения.
3. Контроль за исполнением настоящего постановления оставляю за собой.
4. Настоящее постановление вступает в силу с момента его опубликования.

Мэр Шалинского
городского поселения




А.А. Саидов

Земельный участок
под подготовку проекта планировки территории для строительства парка

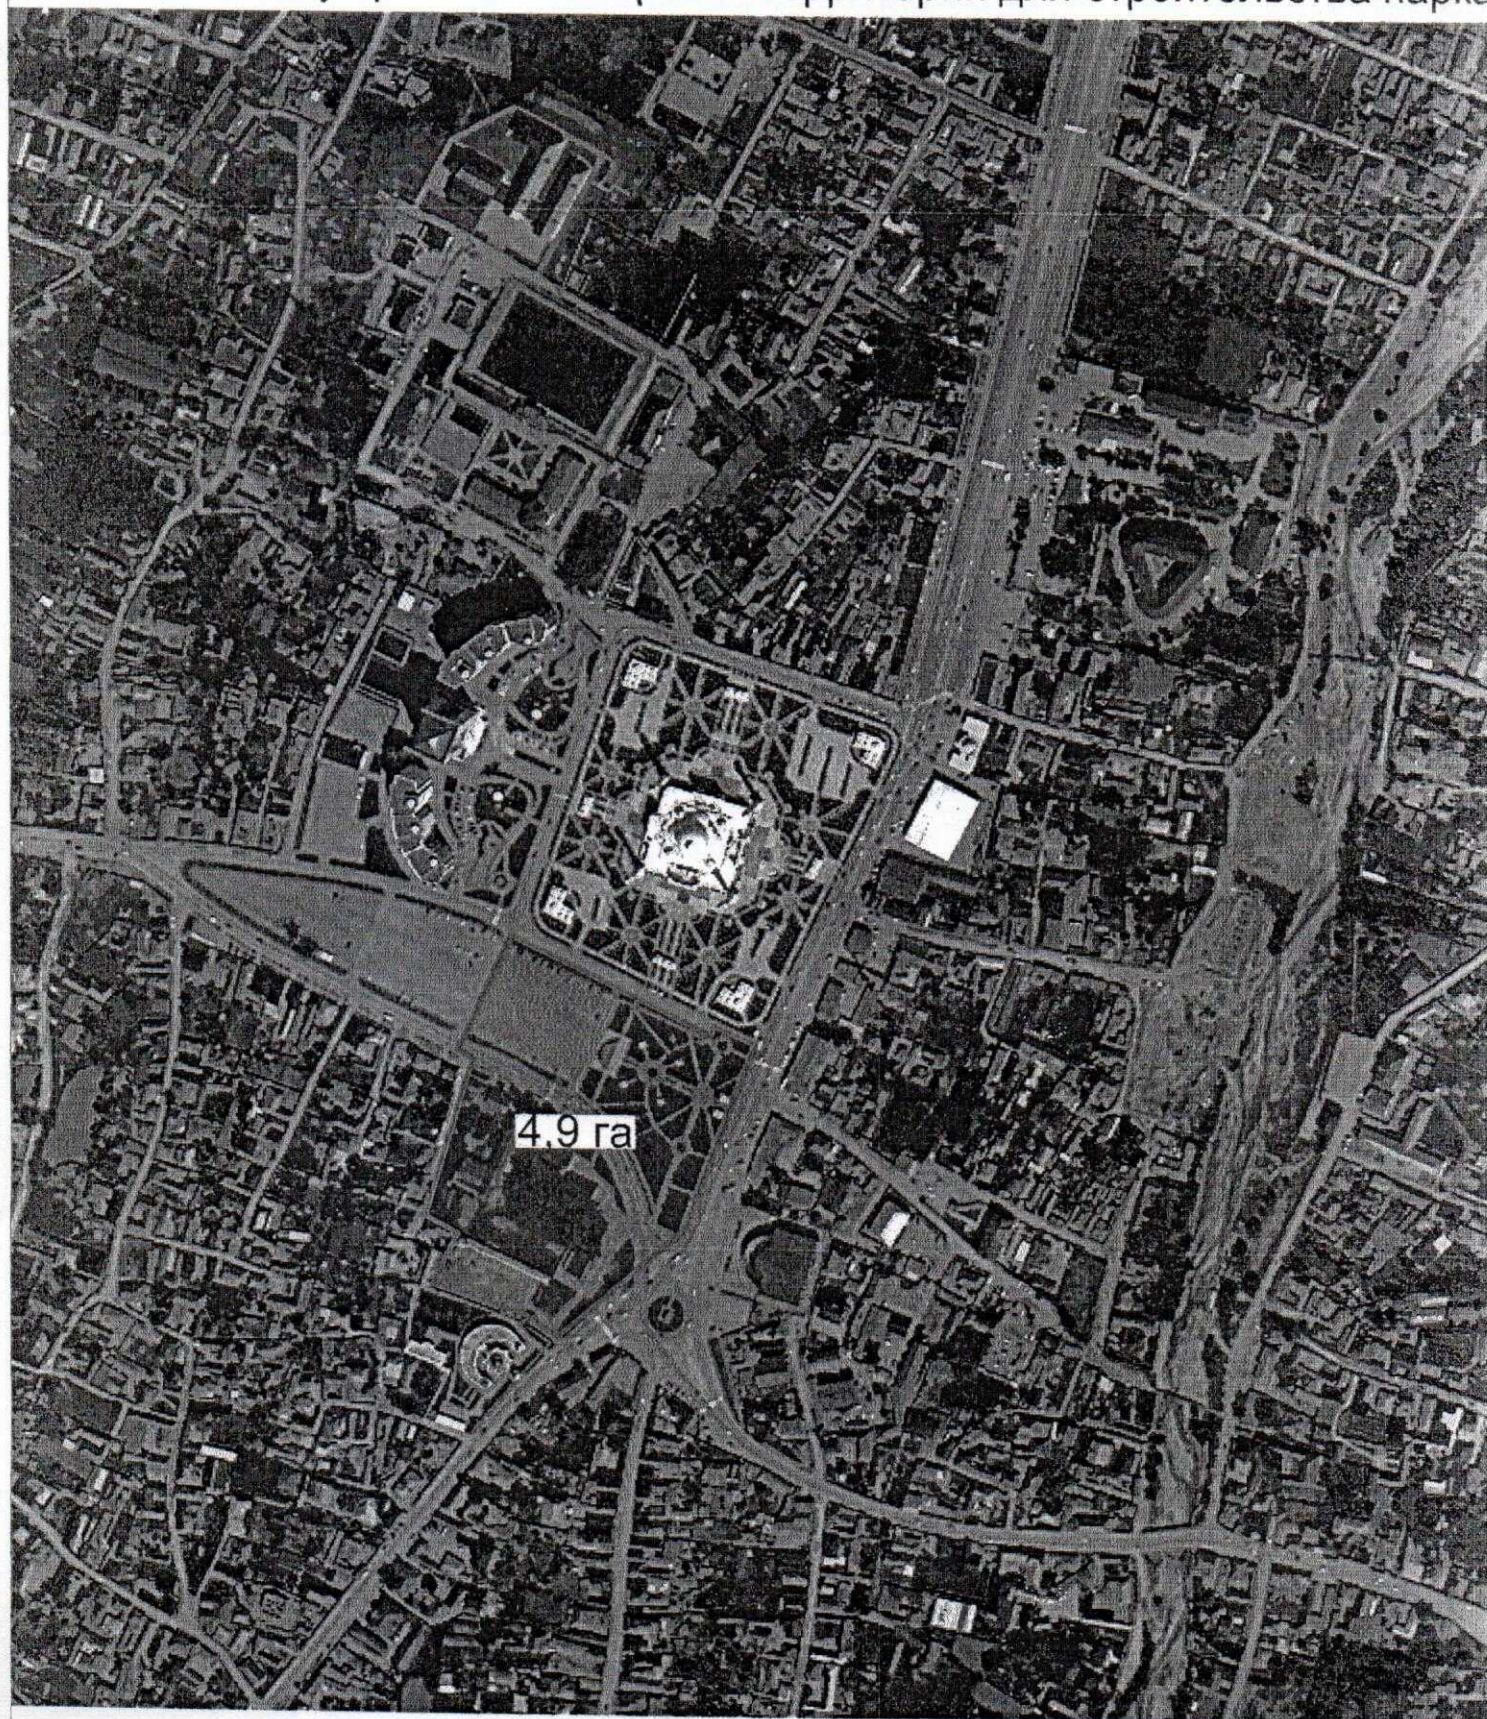

4,9 га

 - Земельный участок площадью 4,9 га