


**СХЕМА**  
выбора земельного участка под  
инвестиционную площадку в г.Шали



УТВЕРЖДАЮ:  
Мэр Шалинского городского поселения  
У.М. Домбаев  
2014г.

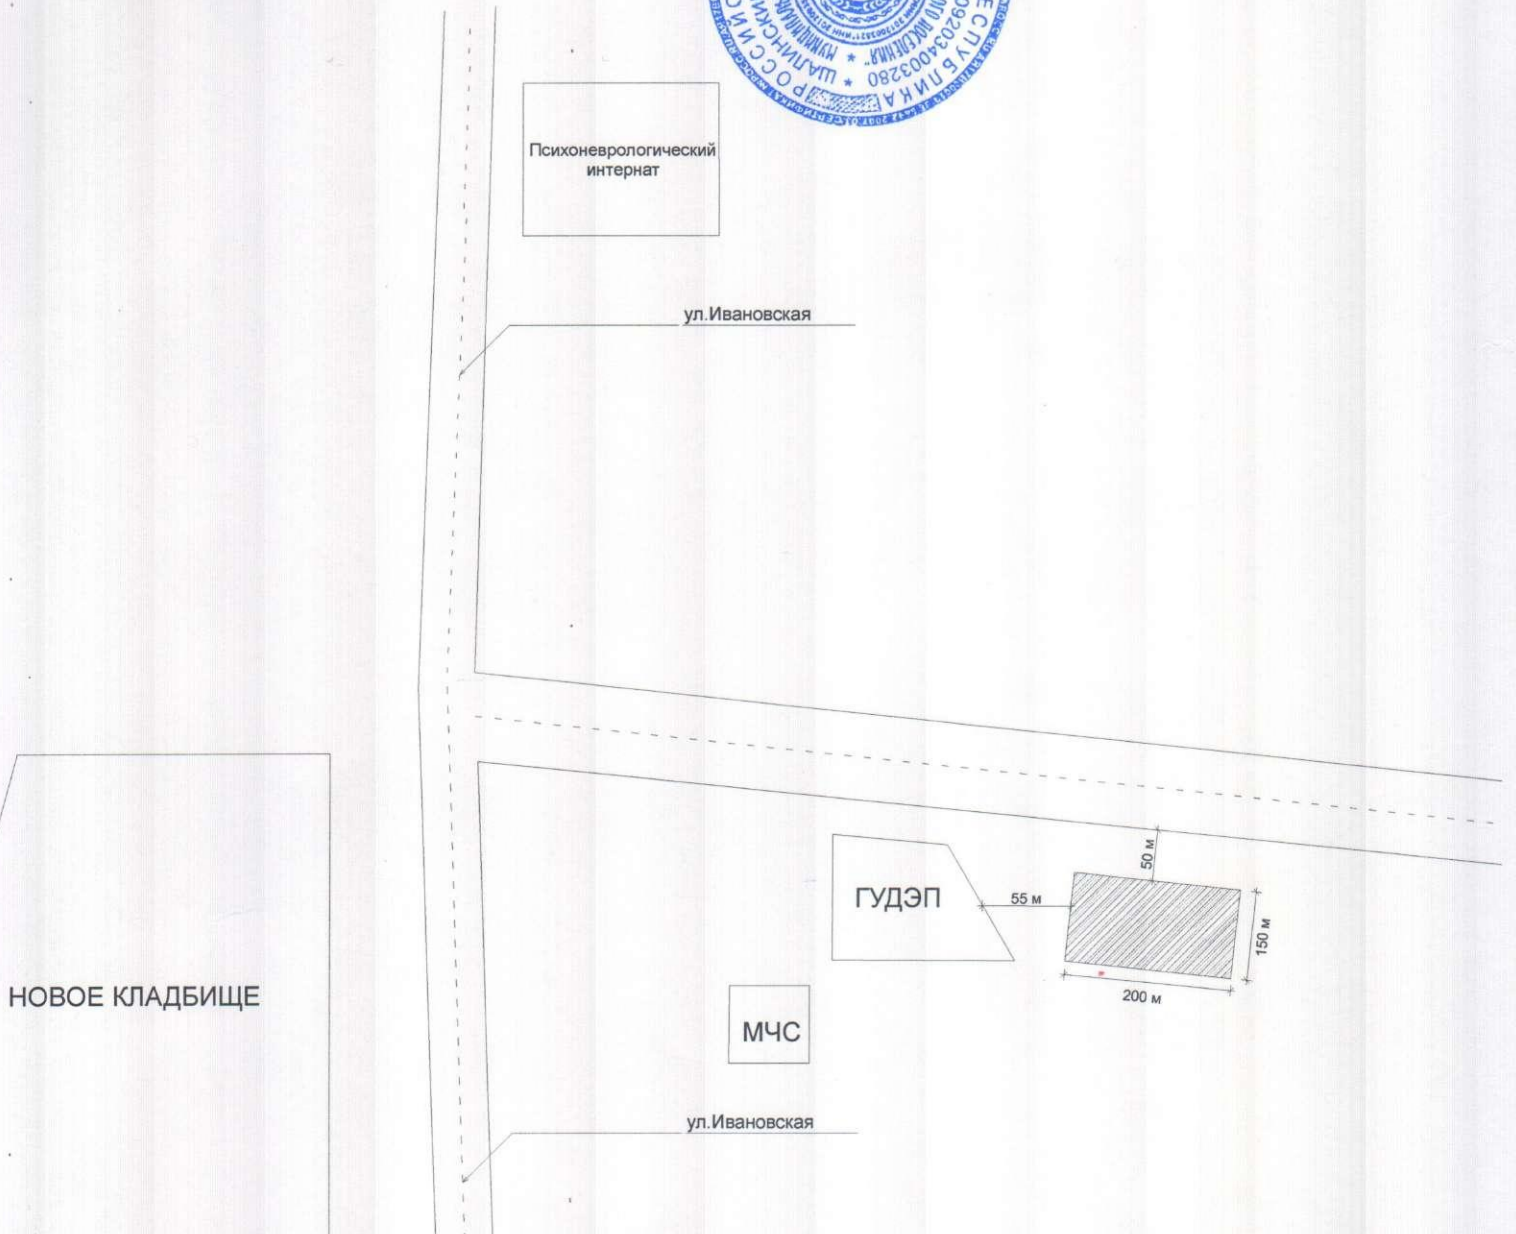


Масштаб условный  
- Испрашиваемый под строительство кирпичного завода  
земельный участок площадью 30000 кв.м.

Согласовано:  
Начальник отдела строительства, архитектуры  
и городского хозяйства мэрии Шалинского  
городского поселения

  
А.С. Халиев

Схему составил главный специалист  
отдела строительства, архитектуры и городского  
хозяйства мэрии Шалинского городского поселения

  
А.М. Шипилов