

СХЕМА
выбора земельного участка под
инвестиционную площадку в г.Шали




УТВЕРЖДАЮ:

Мэр Шалинского городского поселения

У.М. Домбаев

2014г.

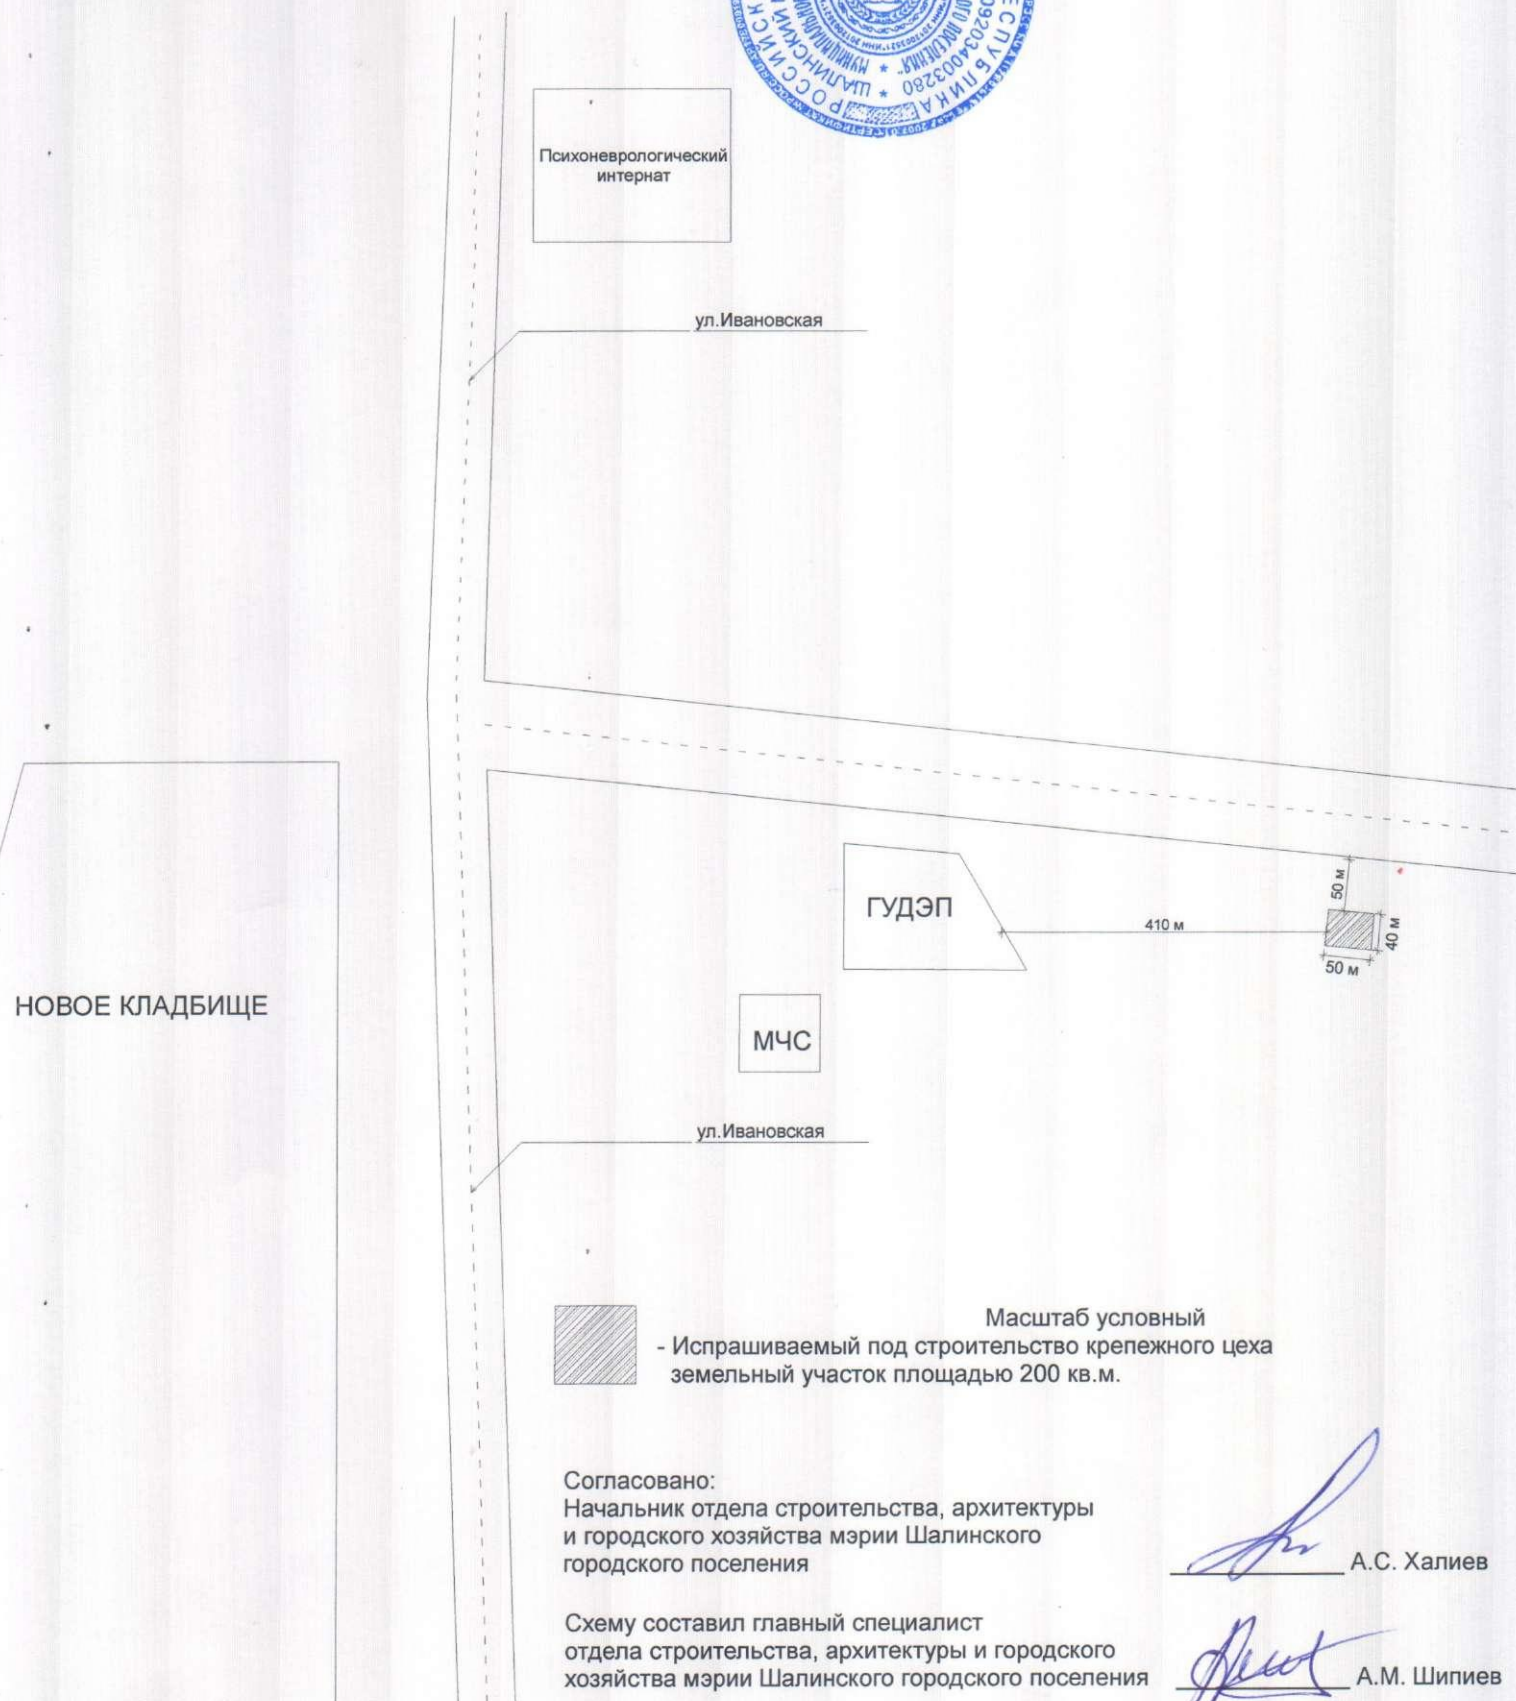

Согласовано:

Начальник отдела строительства, архитектуры
и городского хозяйства мэрии Шалинского
городского поселения

Схему составил главный специалист
отдела строительства, архитектуры и городского
хозяйства мэрии Шалинского городского поселения


А.С. Халиев


А.М. Шипиев