

СХЕМА  
выбора земельного участка под  
инвестиционную площадку в г.Шали




УТВЕРЖДАЮ:

Мэр Шалинского городского поселения

У.М. Домбаев

2014г.

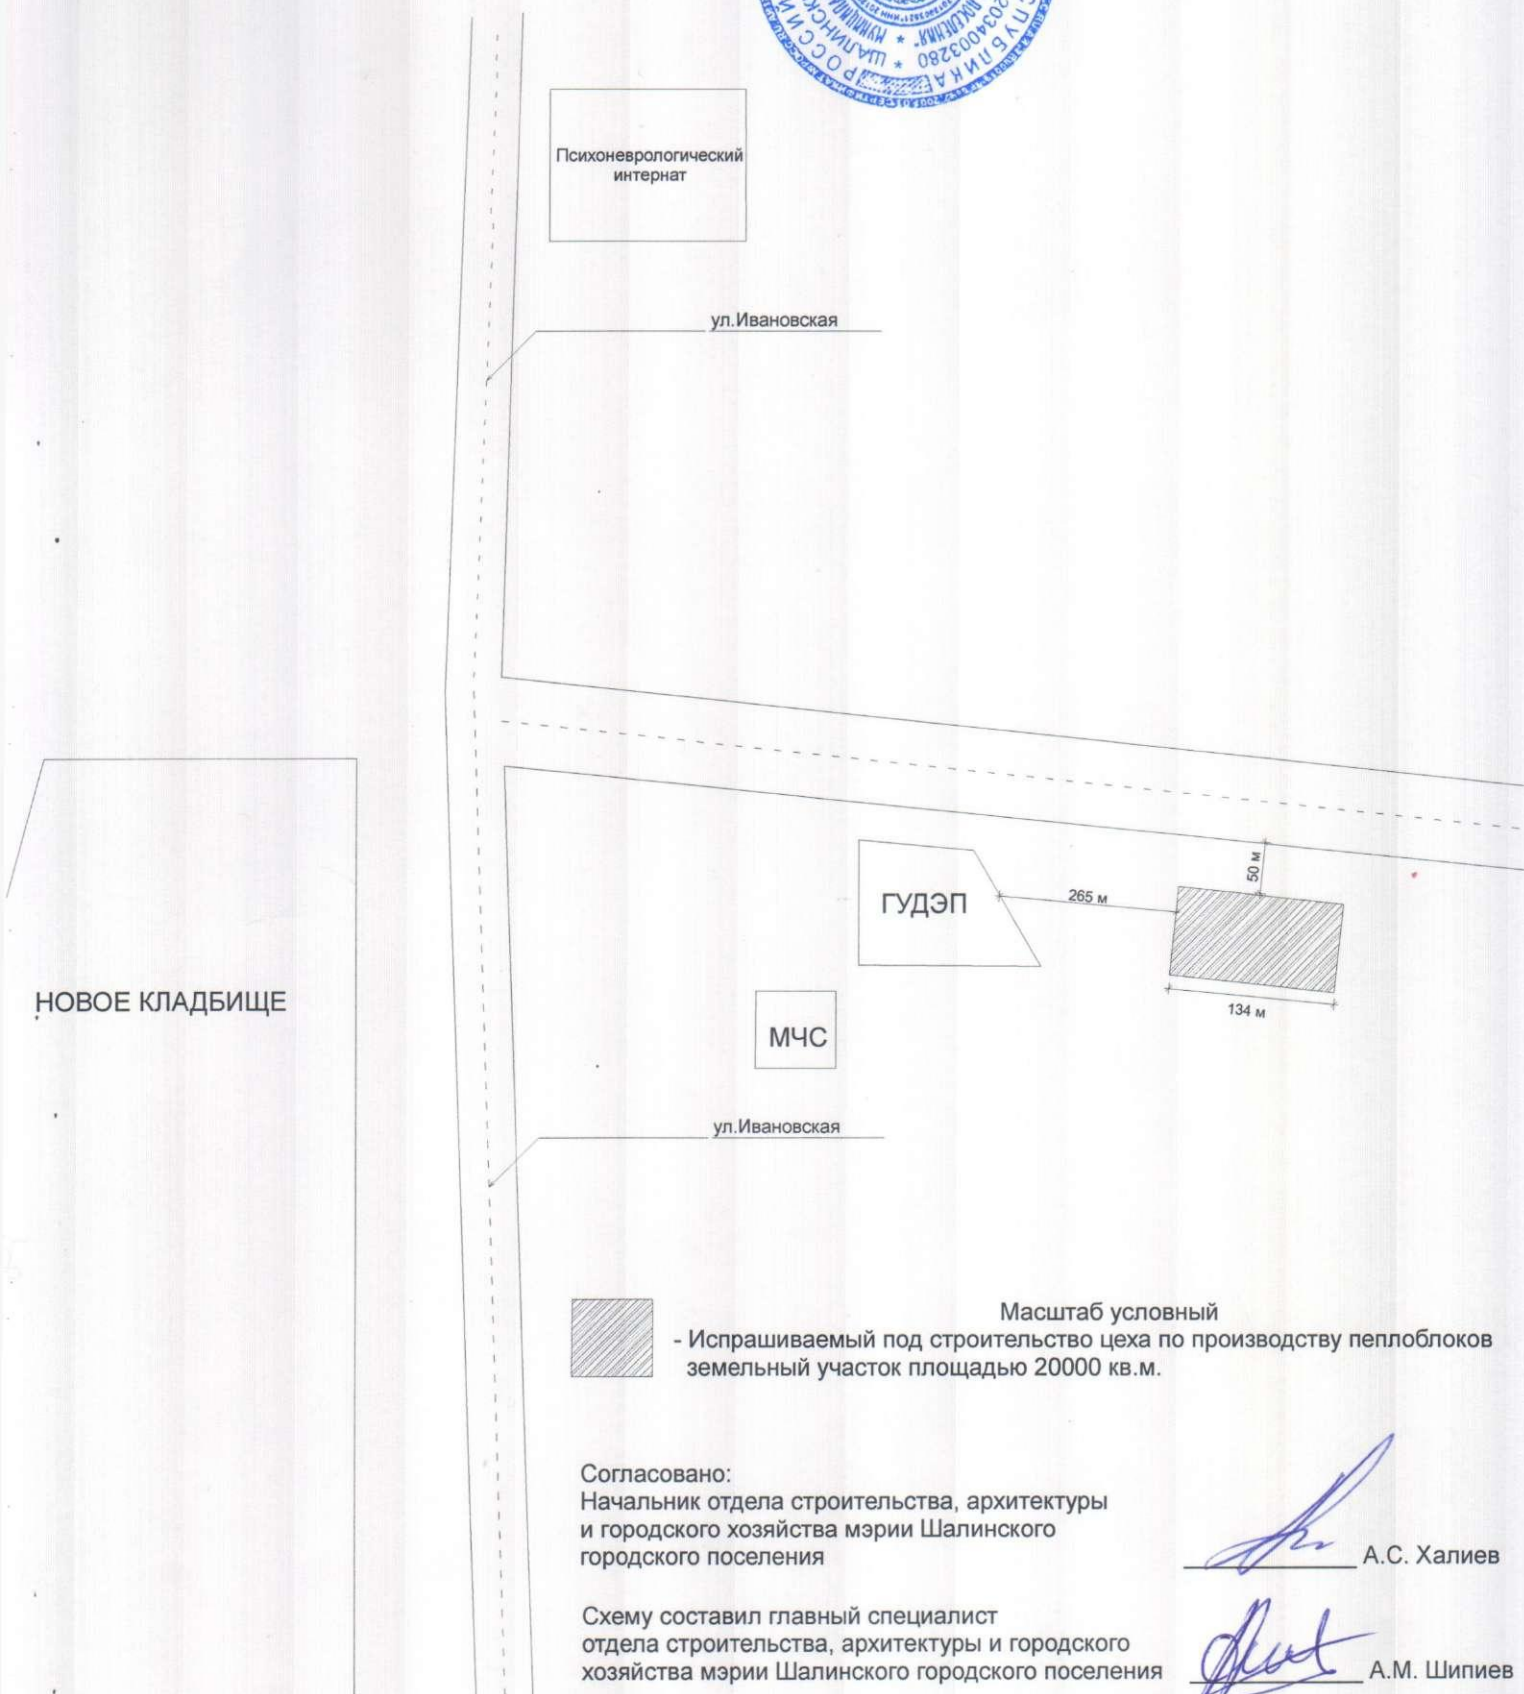

Согласовано:

Начальник отдела строительства, архитектуры  
и городского хозяйства мэрии Шалинского  
городского поселения

Схему составил главный специалист  
отдела строительства, архитектуры и городского  
хозяйства мэрии Шалинского городского поселения

 А.С. Халиев

 А.М. Шипиев